



Onderdeel
Begane grond

Project **20155 Transformatie Meestof**


Schaal
1:200

Bladnummer
VK_PLG-00

Getekend
 Laatste wijziging
 Fase
 Status

PdS **16-06-2021**
VERKOOP
DEFINITIEF



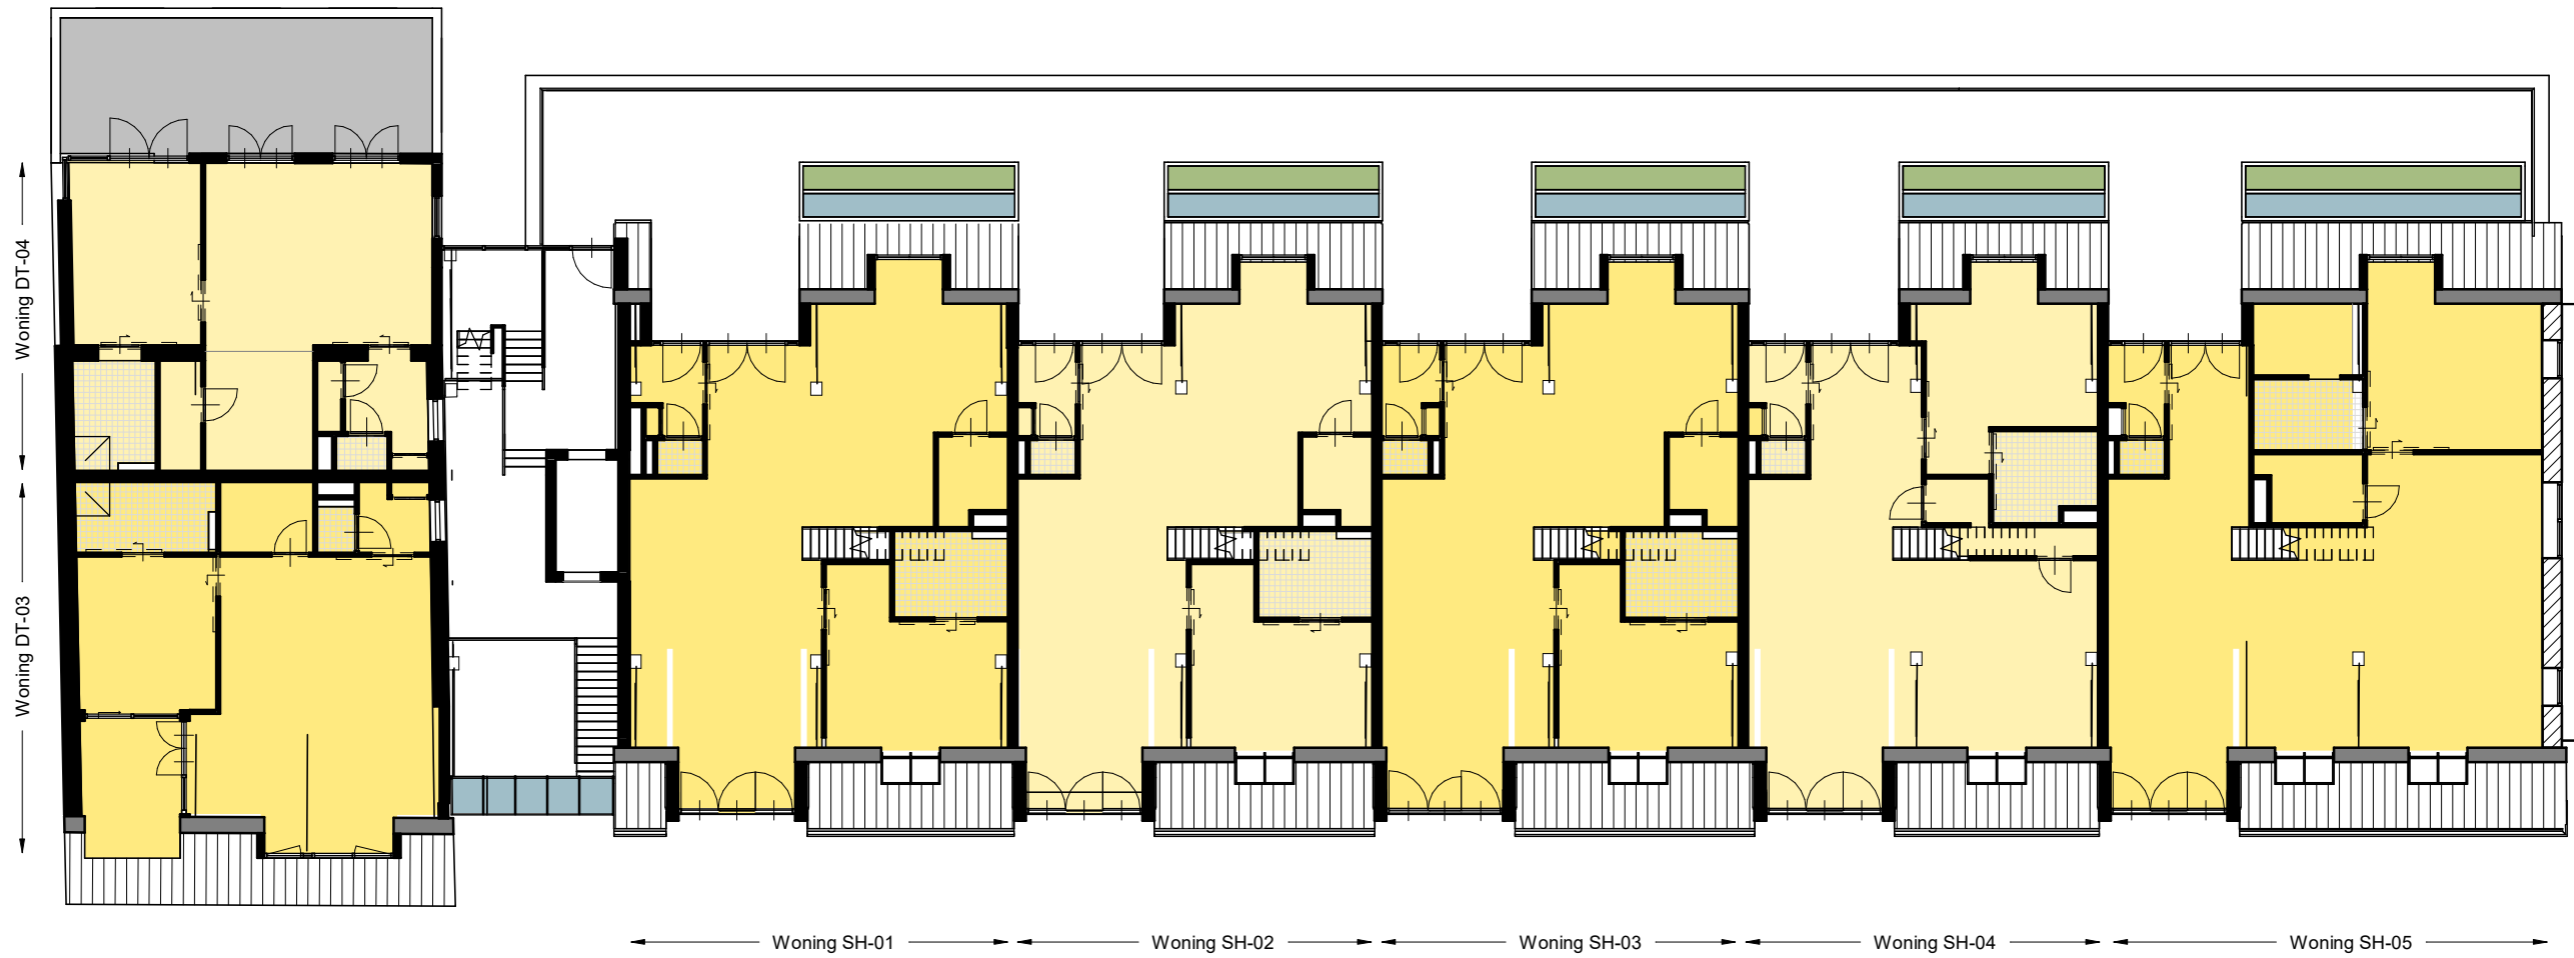

Onderdeel
Eerste verdieping

Project **20155 Transformatie Meestof**

Schaal
1:200

Bladnummer
VK_PLG-01

Getekend
 Laatste wijziging

Fase
 Status

PdS
16-06-2021

VERKOOP
DEFINITIEF





Onderdeel
Tweede verdieping

Project **20155 Transformatie Meestof**


Schaal
1:200

Bladnummer
VK_PLG-02

Getekend
 Laatste wijziging
 Fase
 Status

PdS **16-06-2021**
VERKOOP
DEFINITIEF



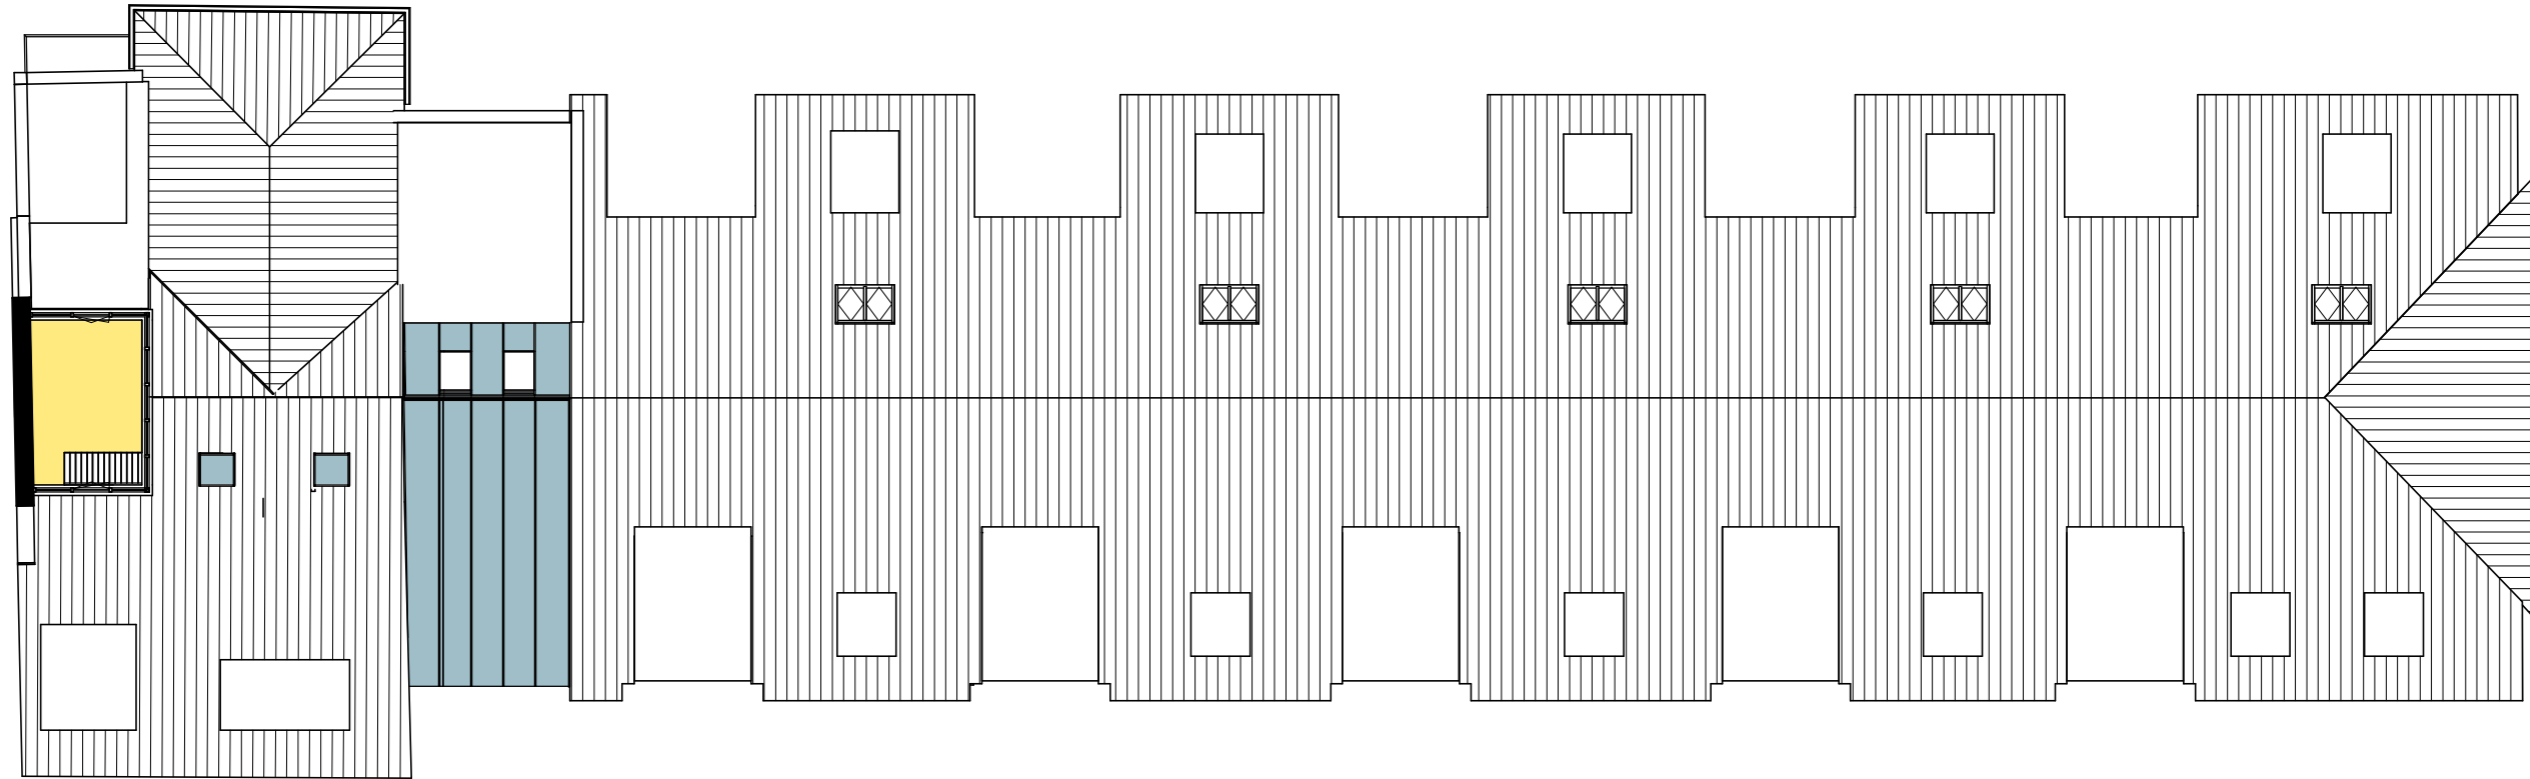

Onderdeel

Derde verdieping

Project **20155 Transformatie Meestof**

Schaal

1:200

Bladnummer

VK_PLG-03

Getekend

Laatste wijziging

Fase

Status

PdS

16-06-2021

VERKOOP

DEFINITIEF



KORTGEYTENBEEK
architecten