


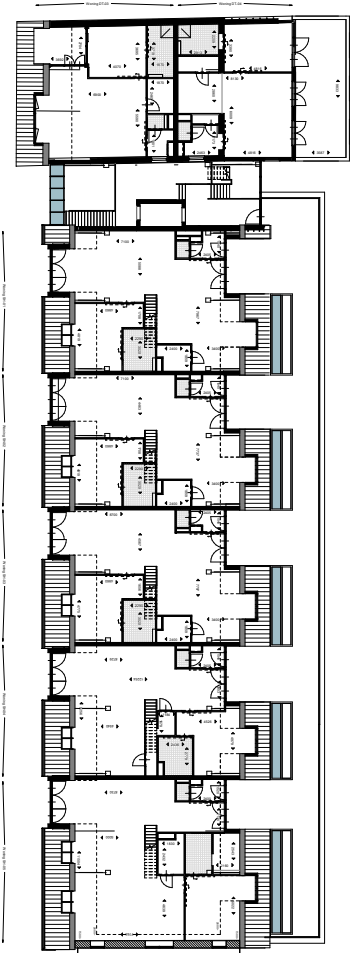


begane grond, totaal

schaal 1:100




eerste verdieping, totaal

schaal 1:100

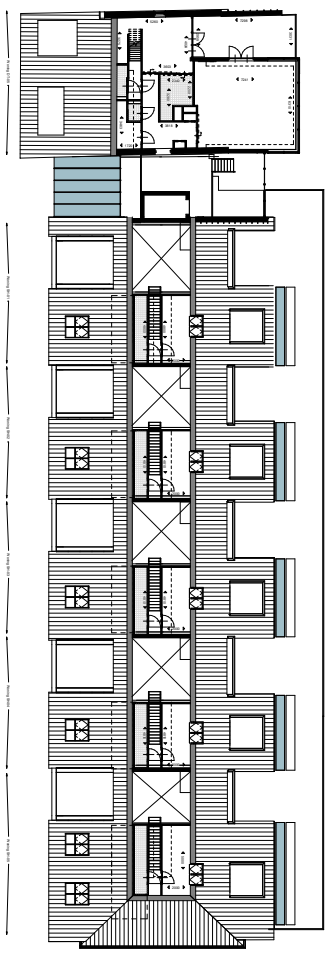

tweede verdieping, totaal

schaal 1:100

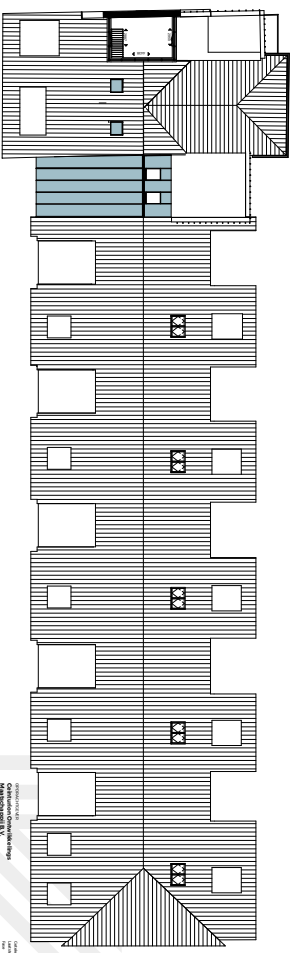

derde verdieping, totaal

schaal 1:100

Ontwerper: Ontwerpbureau
 KORT CENTENBEK
 Architectuur
 KORT CENTENBEK
 Architectuur
 Verkoopplaatstengonden VK_PLC-TOT
 1:100
 KORT CENTENBEK
 Architectuur
 KORT CENTENBEK
 Architectuur