




**01\_voorgevel**  
schaal 1:100

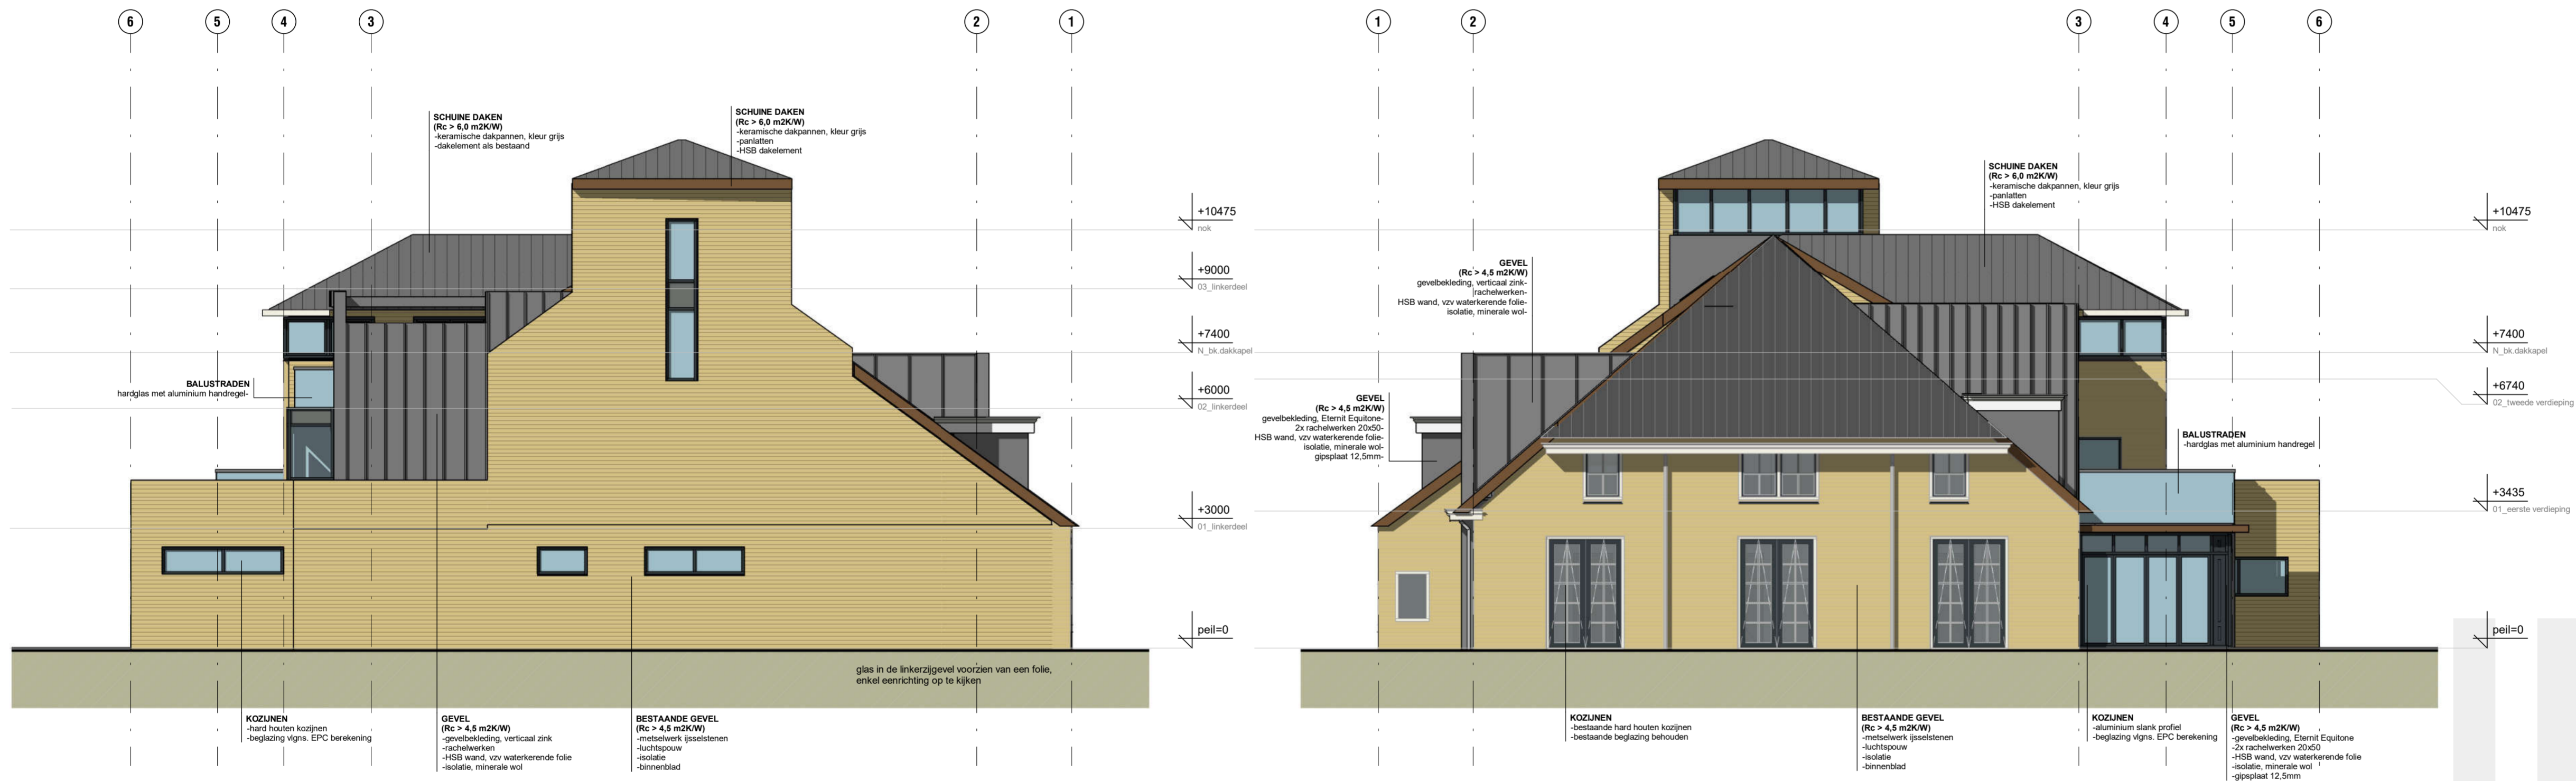

**02\_linker zijgevel**  
schaal 1:100

**04\_rechter zijgevel**  
schaal 1:100

**MATERIALEN EN KLEUREN**

GEVELDEEL	MATERIAAL/LEVERANCIER	KLEUR
<b>GEVELS</b> - hoofdgebouw - serre - kaders / uitbouwen voorzijde - kaders trappenhuis / dakterras achterzijde - zijwangen dakkapel - donkere gevel torentje	<b>GEVELS</b> - metselwerk ijsselstenen - eternit equitone gevelbeplating - zinken felsdelen - zinken felsdelen - zink - eternit equitone gevelbeplating	<b>GEVELS</b> - geel - antraciet - grijs naturel - grijs naturel - antraciet
<b>KOZIJNEN</b> - kozijnen in metselwerk - kozijnen trappenhuis - kozijnen serre achterzijde - ramen/deuren - dichte panelen in kozijnen - dakramen - voordeur - beglazing - zonwering	<b>KOZIJNEN</b> - hardhout - aluminium vliesgevel - aluminium slank profiel - in materiaal kozijn - shadowbox, geen colorbell - Velux gekoppelde dakvensters - hardhout, geprofileerd - nog nader te bepalen - nog nader te bepalen	<b>KOZIJNEN</b> - antraciet - antraciet - antraciet - grijs - antraciet - grijs - nog nader te bepalen - nog nader te bepalen

GEVELDEEL	MATERIAAL/LEVERANCIER	KLEUR
<b>RAAM / DEURDORPELS</b> - raamdorpel - deurdorpel	<b>RAAMDORPELS / DEURDORPELS</b> - Belgisch hardsteen - Belgisch hardsteen	<b>RAAMDORPELS</b> - donkergrijs - donkergrijs
<b>DAKEN / GOTEN</b> - hellende daken - lichtstraat trappenhuis - platte daken beloopbaar - platte daken dakkapellen e.d. - nog nader uit te werken - goot hoofdgebouw - boeideelen hoofdgebouw	<b>DAKEN / GOTEN</b> - keramische dakpannen - aluminium vliesgevel - kunststof terrasdelen - EPDM dakbedekking - nog nader uit te werken - hardhouten geprofileerde lijst - hardhouten geprofileerde lijst	<b>DAKEN</b> - donkergrijs / lichtgrijs - antraciet - grijsbruin - zwart - n.t.b. - wit - wit
<b>PLAFONDS</b> - buitenplafonds loggia	<b>PLAFONDS</b> - eternit equitone gevelbeplating	<b>PLAFONDS</b> - antraciet
<b>OVERIG</b> - ballustrades - zonwering	<b>OVERIG</b> - hardglas met aluminium handregel - sceens	<b>OVERIG</b> - glas naturel / handregel antraciet - nader uit te werken

OPDRACHTGEVER  
**J. Riems**  
Brouwersgracht 76h  
1013 CX Amsterdam

Cetkend PdS 19-04-2021  
Laatste wijziging PdS 09-06-2021  
Fase DEFINITIEF ONTWERP  
Status DEFINITIEF

BOUWLOCATIE  
**Oosthavendijk 21**  
4475 AA  
Wilhelminadorp


SCHAAL  
**1:100**  
BLADNUMMER  
**DO\_GVL-00**

ONDERDEEL  
**Gevelaanzichten**

Projec20155 Transformatie Meestof


**KORTGEYTENBEEK**  
architecten

Zandweg 32  
4301 TA Zierikzee  
011 - 41 57 73  
kortgeytenbeek.nl

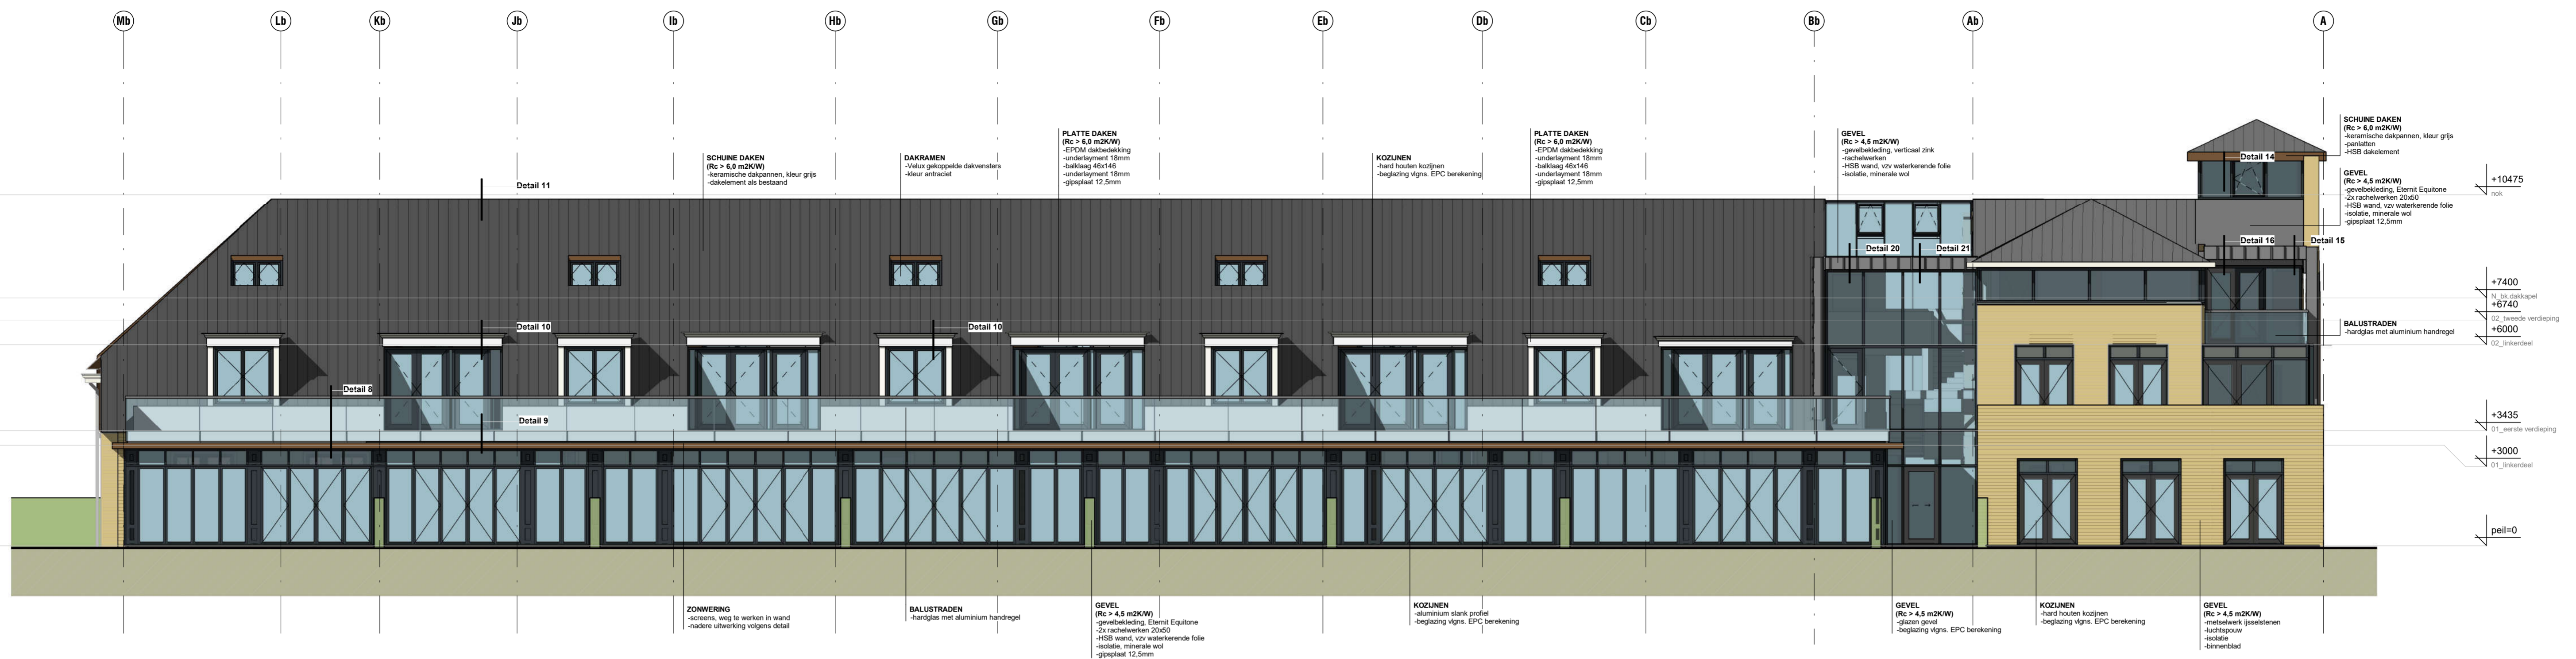

### 03\_achtergevel

schaal 1:100

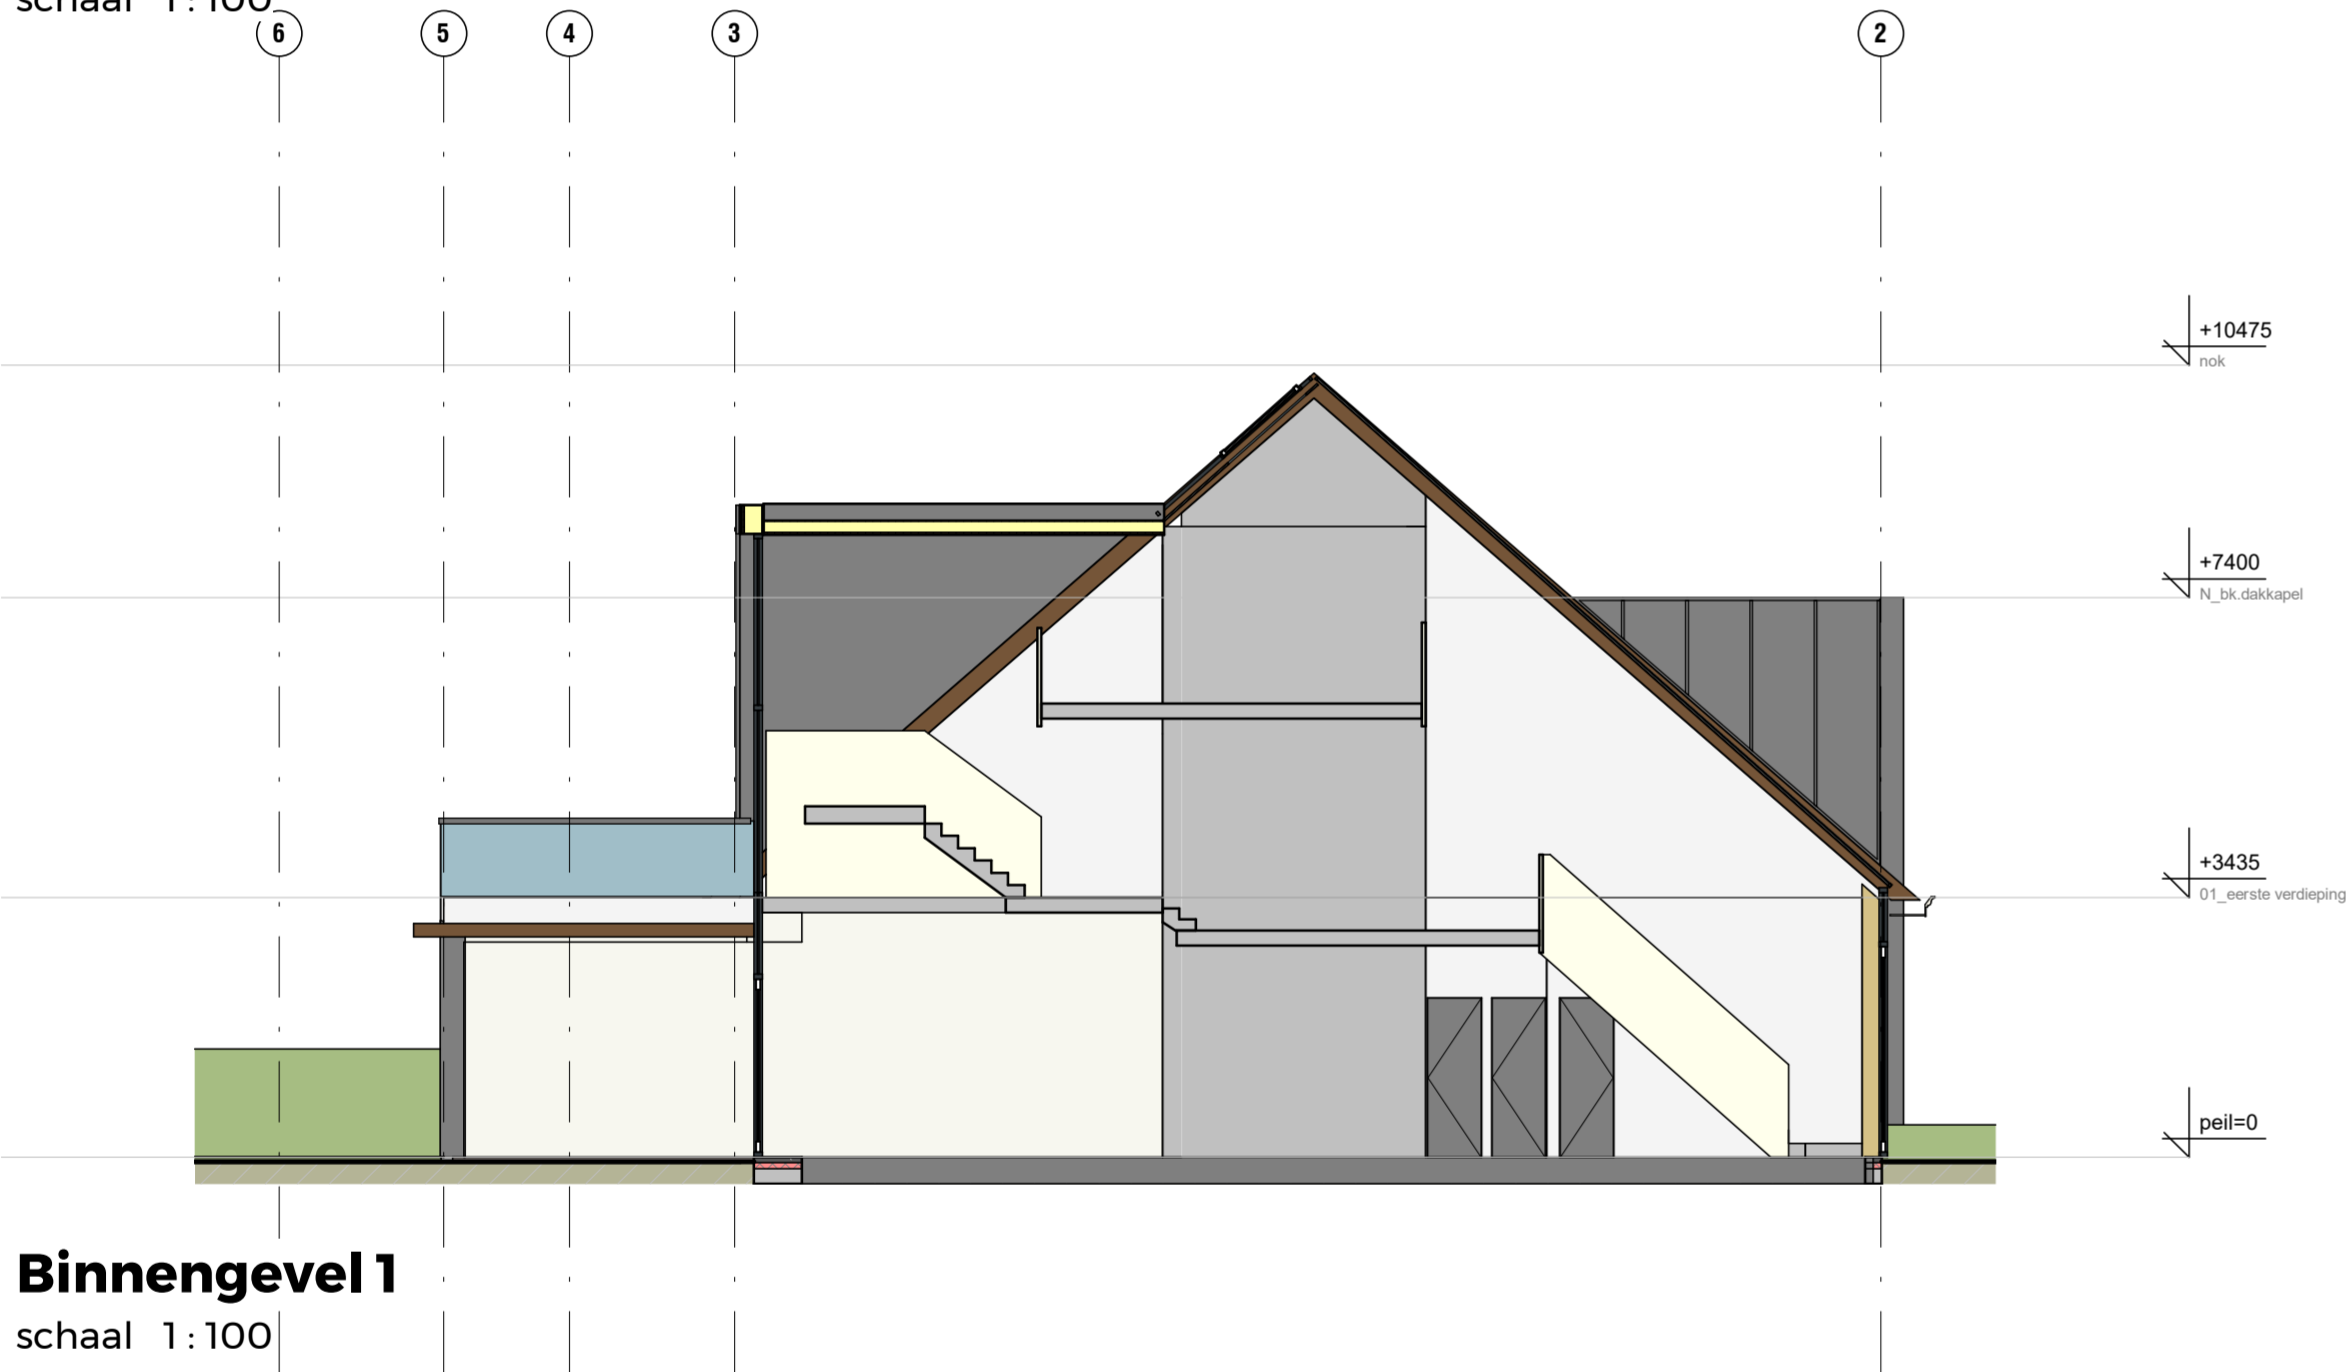

## MATERIALEN EN KLEUREN

GEVELDEEL	MATERIAAL/LEVERANCIER	KLEUR
<b>GEVELS</b> - hoofdgebouw - serre - kaders / uitbouwen voorzijde - kaders trappenhuis / dakterras achterzijde - zijvangen dakkapel - donkere gevel torentje	<b>GEVELS</b> - metselwerk ijsselstenen - eternit equitone gevelbeplating - zinken felsdelen - zinken felsdelen - zink - eternit equitone gevelbeplating	<b>GEVELS</b> - geel - antraciet - grijs naturel - grijs naturel - antraciet - grijs naturel - antraciet
<b>KOZIJNEN</b> - kozijnen in metselwerk - kozijnen trappenhuis - kozijnen serre achterzijde - ramen/deuren - dichte panelen in kozijnen - dakramen - voordeur - beglazing - zonwering	<b>KOZIJNEN</b> - hardhout - aluminium vliesgevel - aluminium slank profiel - in materiaal kozijn - shadowbox, geen colorbell - Velux gekoppelde dakventers - hardhout, geprofileerd - nog nader te bepalen - nog nader te bepalen	<b>KOZIJNEN</b> - antraciet - antraciet - antraciet - grijs - grijs - grijs - nog nader te bepalen - nog nader te bepalen

GEVELDEEL	MATERIAAL/LEVERANCIER	KLEUR
<b>RAAM-/DEURDORPELS</b> - raamdorpel - deurdorpel	<b>RAAMDORPELS-/DEURDORPELS</b> - Belgisch hardsteen - Belgisch hardsteen	<b>RAAMDORPELS</b> - donkergrijs - donkergrijs
<b>DAKEN / GOTEN</b> - hielende daken - lichtstraat trappenhuis - platte daken beloopbaar - platte daken dakkapellen e.d. - randafwerkingen - goot hoofdgebouw - boedelen hoofdgebouw	<b>DAKEN / GOTEN</b> - keramische dakpannen - aluminium vliesgevel - kunststof terrasdelen - EPDM dakbedekking - nog nader uit te werken - hardhouten geprofileerde lijst - hardhouten geprofileerde lijst	<b>DAKEN</b> - donkergrijs / lichtgrijs - antraciet - grijsbruin - zwart - n.t.b. - wit - wit
<b>PLAFONDS</b> - buitenplafonds loggia	<b>PLAFONDS</b> - eternit equitone gevelbeplating	<b>PLAFONDS</b> - antraciet
<b>OVERIG</b> - balustrades - zonwering	<b>OVERIG</b> - hardglas met aluminium handregel - sceens	<b>OVERIG</b> - glas naturel / handregel antraciet - nader uit te werken

OPDRACHTGEVER  
**J. Riems**  
Brouwersgracht 76h  
1013 CX Amsterdam

BOUWLOCATIE  
**Oosthavendijk 21**  
4475 AA  
Wilhelminadorp

ONDERDEEL  
**Gevelaanzichten**

Proec20155 Transformatie Meestof

**KORTGEYTENBEEK**  
architecten

Cetkend  
Laatste wijziging  
Fase  
Status

SCHAAL  
**1:100**  
BLADNUMMER  
**DO\_GVL\_01**

Zandweg 32  
4301 TA Zierikzee  
0111 - 41 57 73  
kortgeytenbeek.nl